


# pavillon

CONSTRUCTEUR TOULOUSAIN

P18

Surface habitable 76.09 m<sup>2</sup>  
Surface annexe 29.78 m<sup>2</sup>

Personnalisable à 100%  
Finitions par **PORCELANOSA**

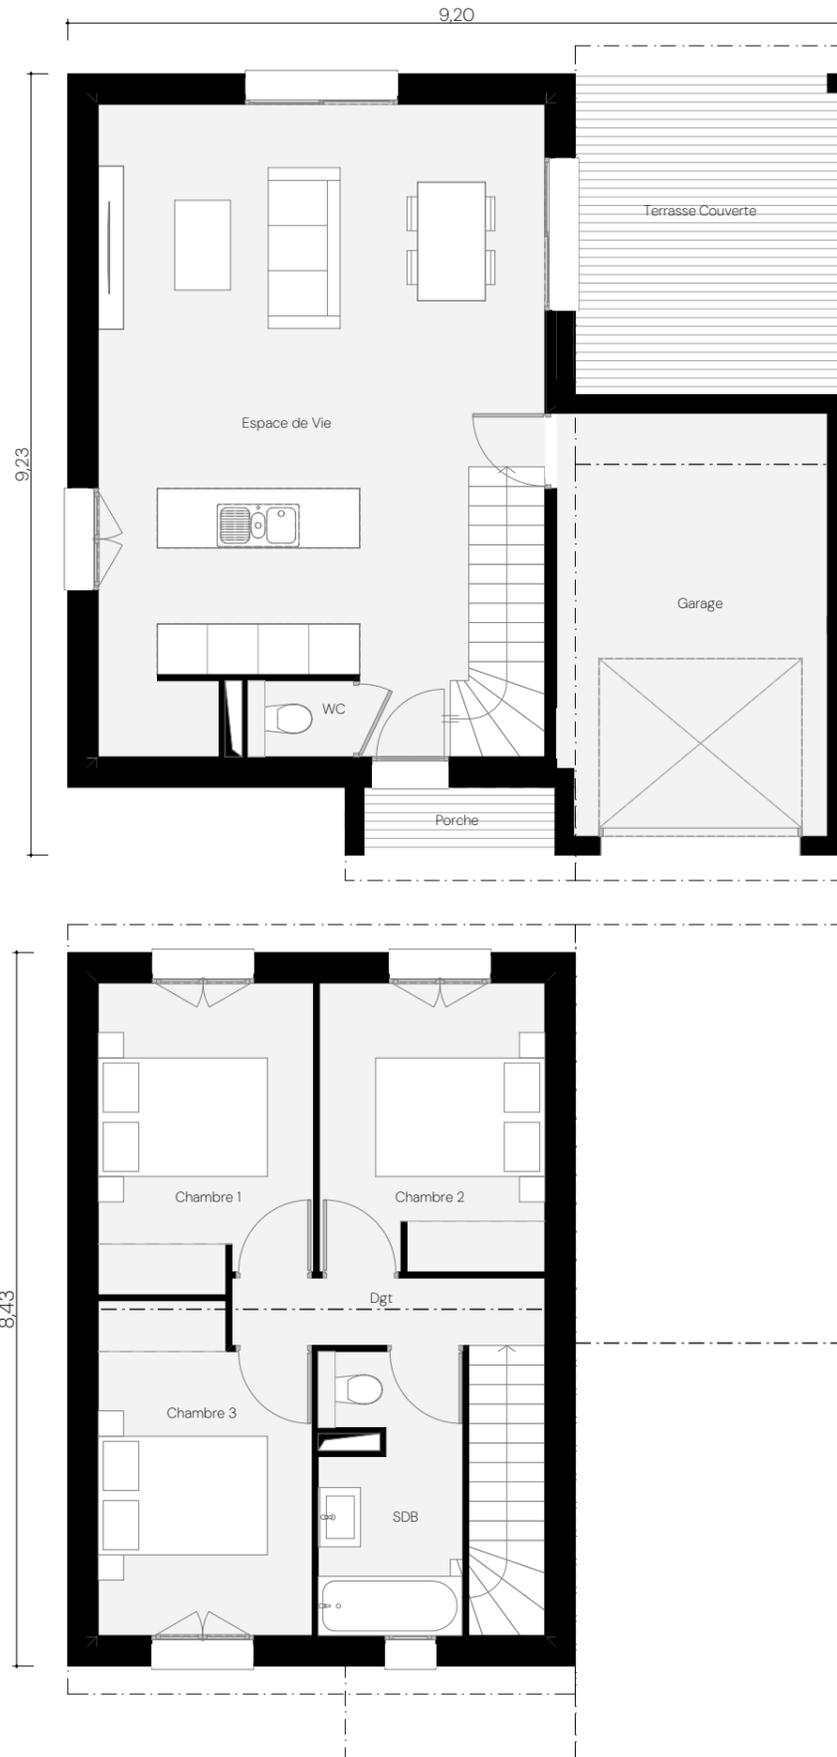

## Rez-de-Chaussée

Espace de Vie	39.05 m <sup>2</sup>
WC	1.09 m <sup>2</sup>

## Etage

Chambre 1	9.07 m <sup>2</sup>
Chambre 2	9.06 m <sup>2</sup>
Chambre 3	9.39 m <sup>2</sup>
Dgt	2.96 m <sup>2</sup>
SDB	5.47 m <sup>2</sup>

## Annexe

Garage	15.84 m <sup>2</sup>
Porche	1.81 m <sup>2</sup>
Terrasse Couverte	12.13 m <sup>2</sup>