


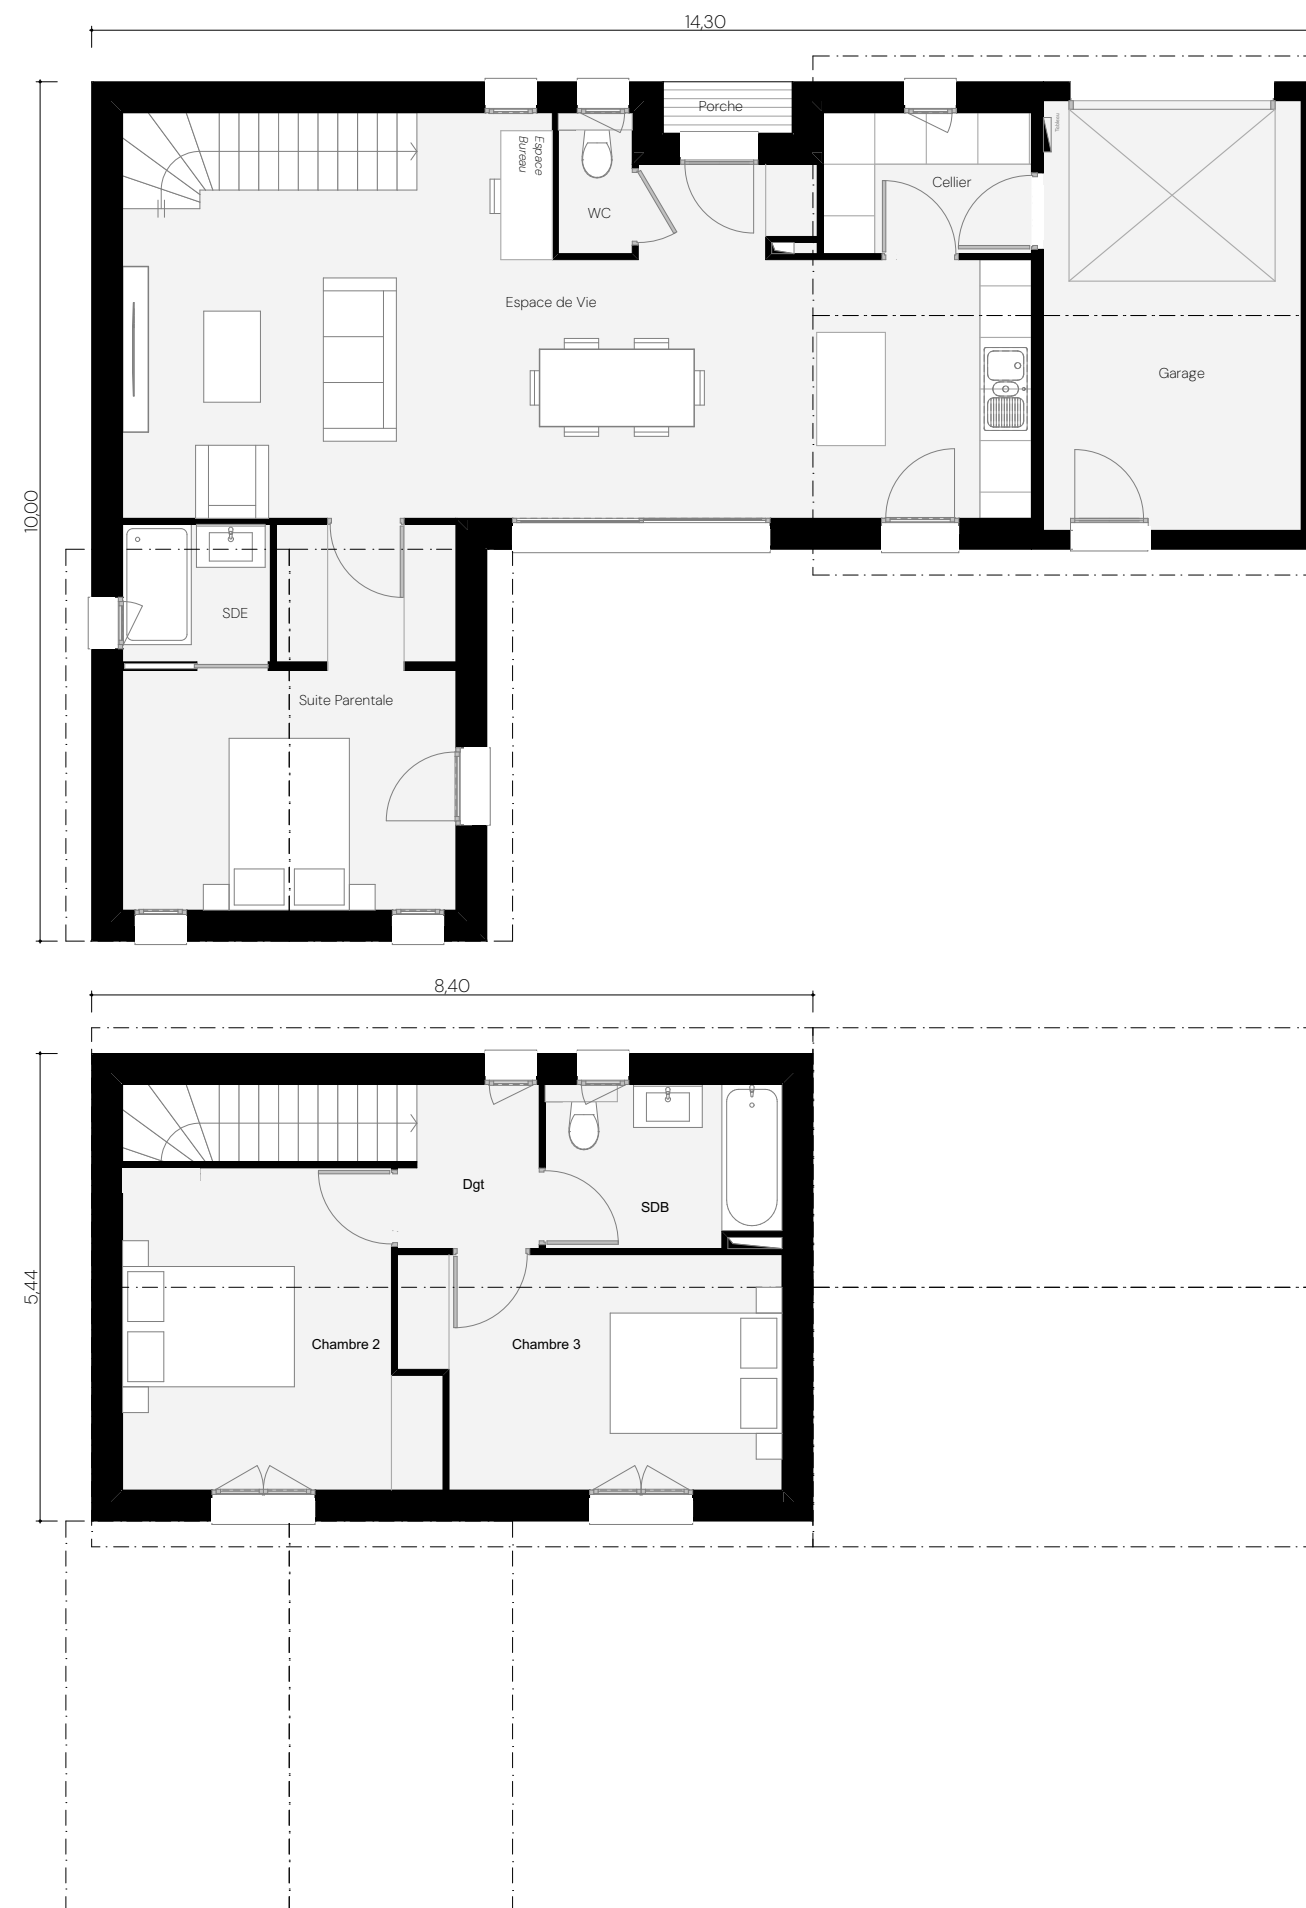

pavillon

CONSTRUCTEUR TOULOUSAIN

P20

Surface habitable 96.79 m²
Surface annexe 15.90 m²

Personnalisable à 100%
Finitions par **PORCELANOSA**

Rez-de-Chaussée		
	Espace de Vie	42.47 m ²
	Cellier	3.97 m ²
	Suite Parentale	14.26 m ²
	SDE	2.75 m ²
	WC	1.37 m ²
Etagé		
	Chambre 2	12.54 m ²
	Chambre 3	11.42 m ²
	Dgt	2.93 m ²
	SDB	5.08 m ²
Annexe		
	Garage	15.00 m ²
	Porche	0.90 m ²