


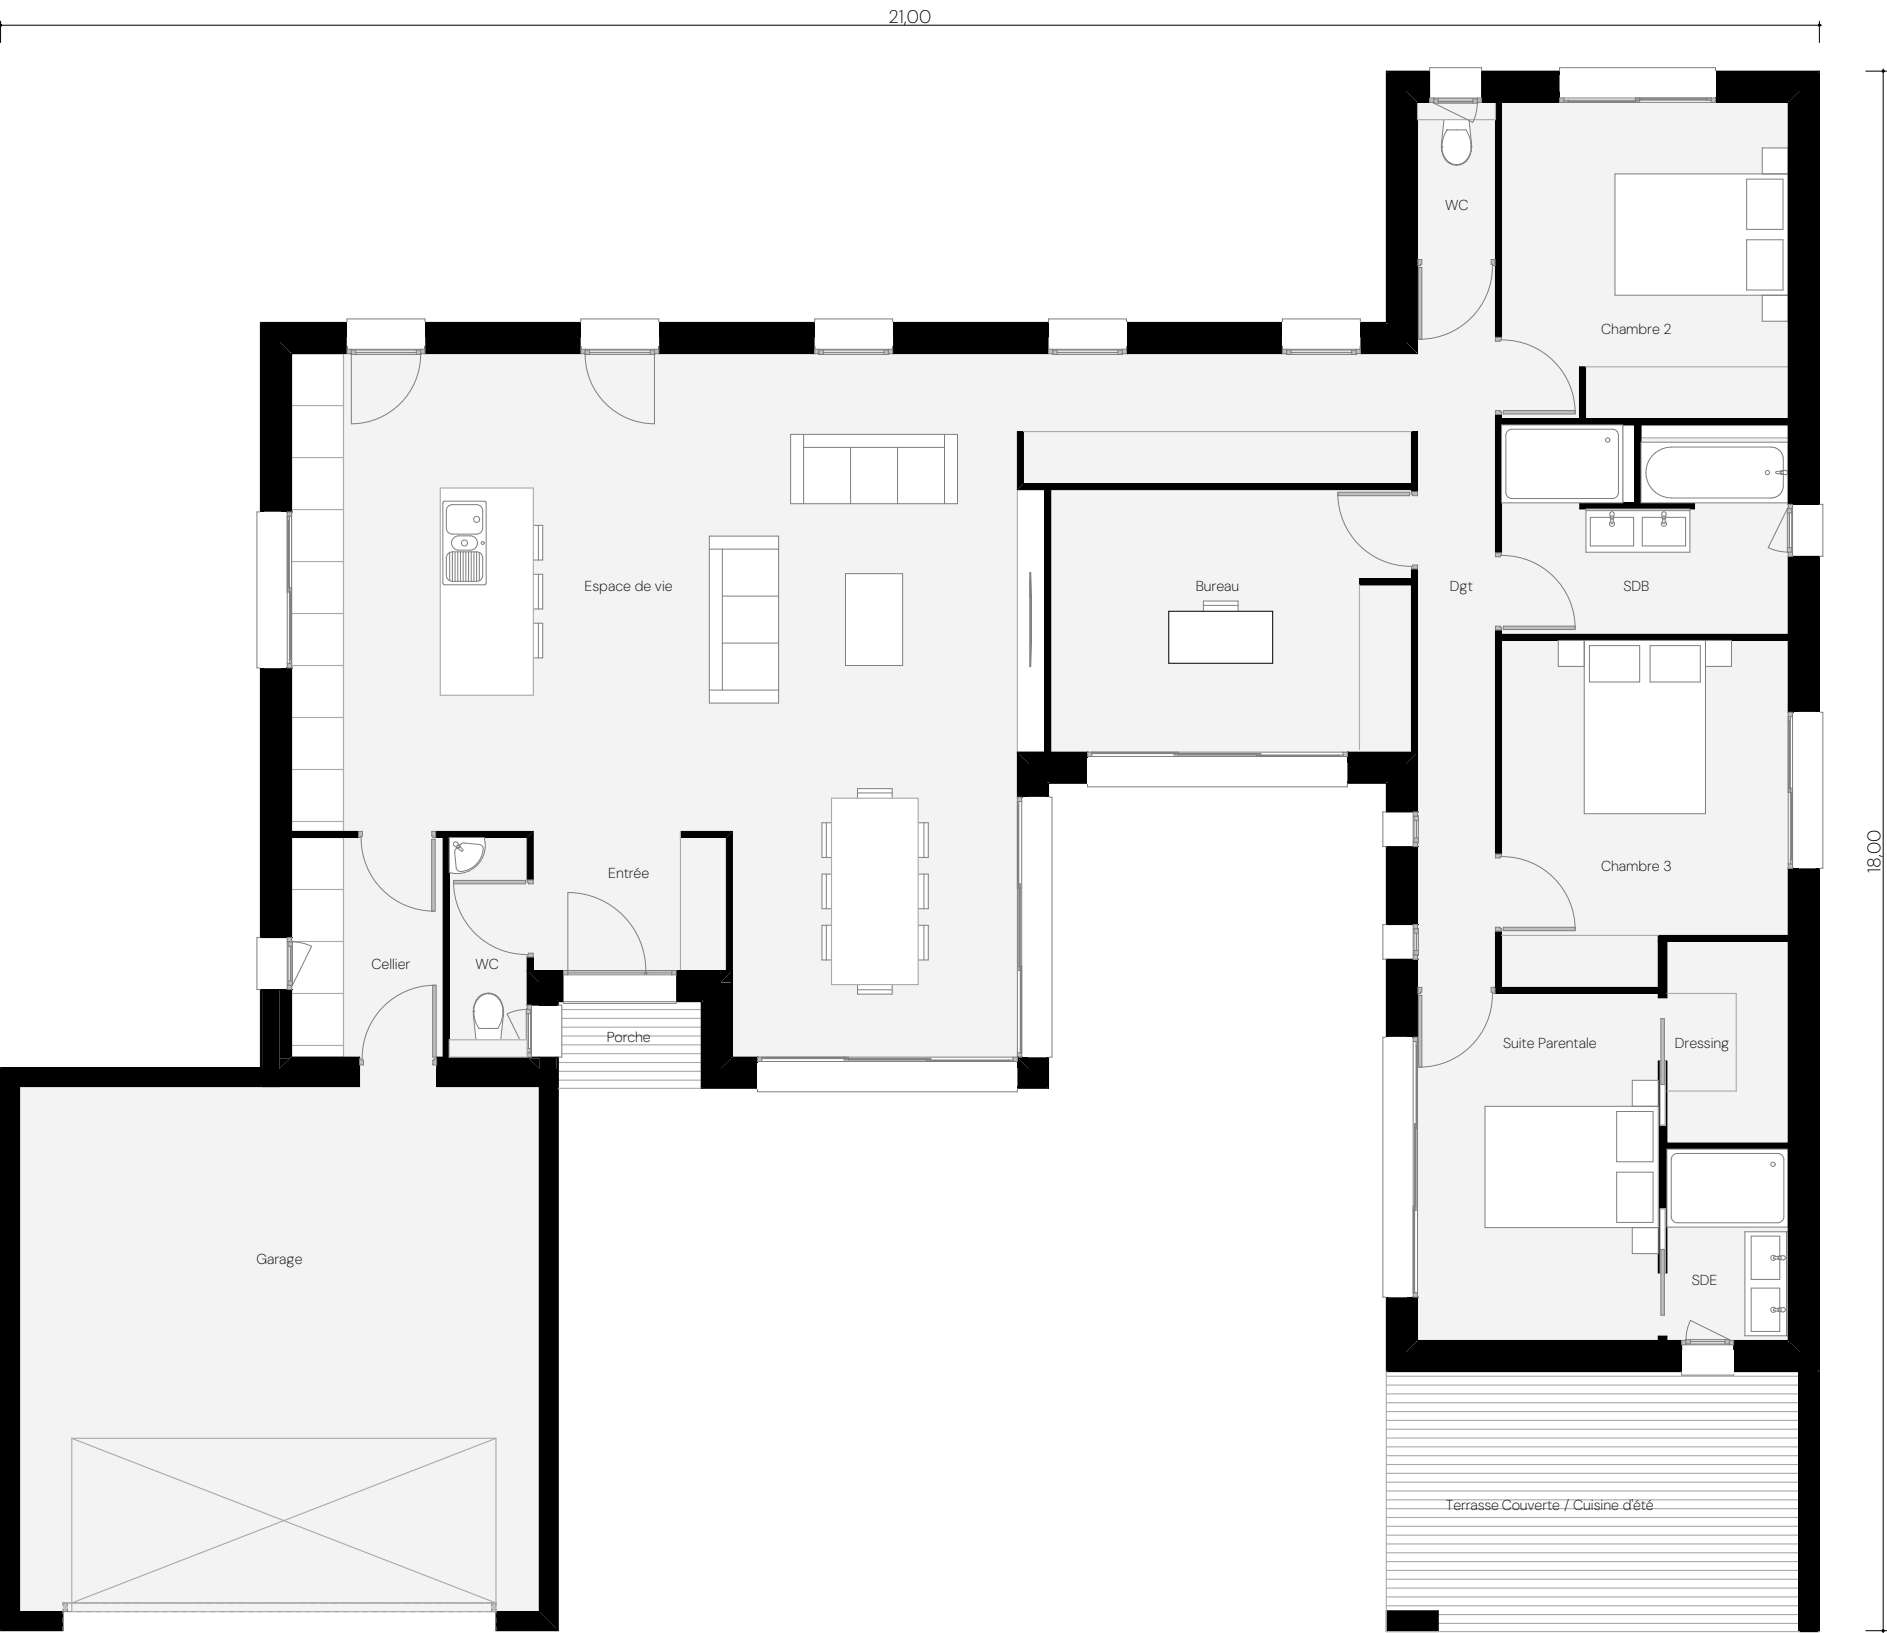

pavillon

CONSTRUCTEUR TOULOUSAIN

P27

Surface habitable 144.29 m²
Surface annexe 52.15 m²

Personnalisable à 100%
Finitions par **PORCELANOSA**

Rez-de-Chaussée		
	Entrée	3.54 m²
	Espace de Vie	55.74 m²
	Cellier	4.44 m²
	Suite Parentale	11.13 m²
	SDE	3.09 m²
	Dressing	3.26 m²
	Chambre 1	12.05 m²
	Chambre 2	12.36 m²
	Bureau	12.58 m²
	Dgt	14.34 m²
	SDB	7.85 m²
	WC 1	2.28 m²
	WC 2	1.63 m²
Annexe		
	Garage	36.36 m²
	Porche	1.65 m²
	Terrasse Couverte / Cuisine d'été	14.14 m²